
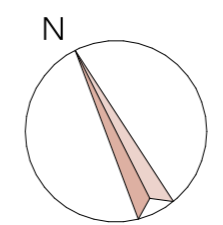


Parcela

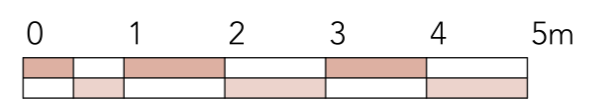


Promoción de 8 viviendas en:  
NOU NAZARETH  
SAN JUAN DE ALICANTE (ALICANTE)

# El Olivo 2

## villas

San Juan

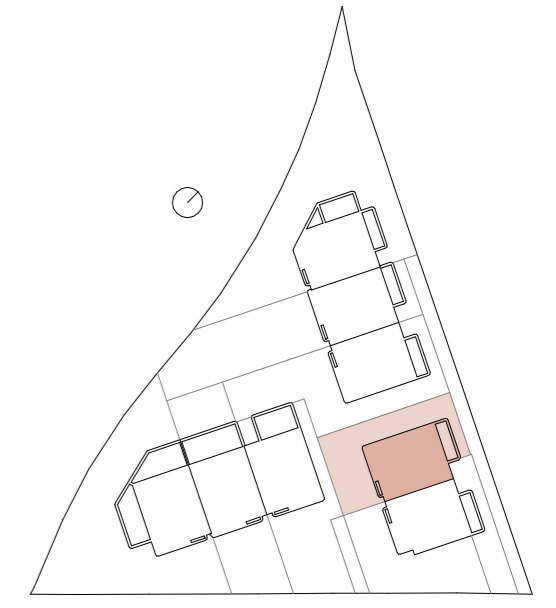

## VIVIENDA 2

### Superficies construidas VIV. 2

Área	Superficie
Planta 2º	4,23 m²
Planta 1º	68,73 m²
Planta baja	67,62 m²
<b>VIVIENDA</b>	<b>140,57 m²</b>
Terraza	10,76 m²
Porche	11,87 m²
<b>TERRAZAS</b>	<b>22,63 m²</b>
Sótano	86,73 m²
Patio inglés	6,08 m²
<b>SÓTANO</b>	<b>92,81 m²</b>
Solarium	59,14 m²
<b>SOLARIUM</b>	<b>59,14 m²</b>
Jardín	91,56 m²
Piscina	17,36 m²
<b>JARDIN</b>	<b>108,92 m²</b>
<b>SUPERFICIE TOTAL</b>	<b>424,06 m²</b>

CONSTRUYE:

PROMUEVE:




Estos planos han sido realizados sobre anteproyecto, por lo que las cotas y superficies se facilitan a título orientativo, pudiendo ser objeto de modificaciones. Las zonas representadas en color verde tienen carácter orientativo. No todas ellas podrán ejecutarse como jardín natural o similar, debido al desarrollo del sótano.

Promoción de 8 viviendas en:  
 NOU NAZARETH  
 SAN JUAN DE ALICANTE (ALICANTE)

# El Olivo 2

## villas


San Juan

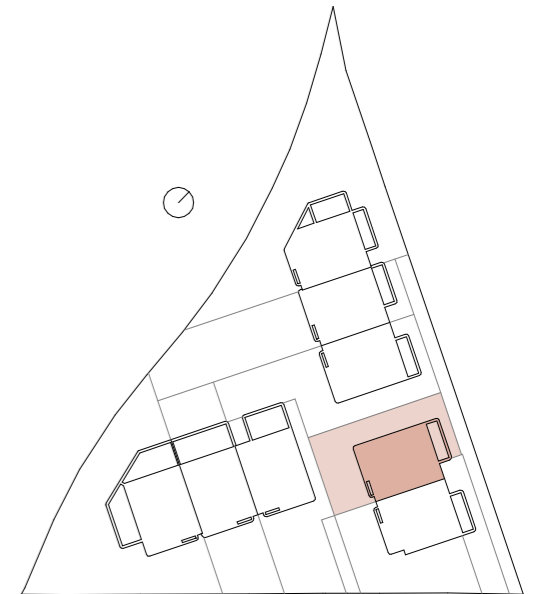


## VIVIENDA 2

### Superficies construidas VIV. 2



Área	Superficie
Planta 2º	4,23 m <sup>2</sup>
Planta 1º	68,73 m <sup>2</sup>
Planta baja	67,62 m <sup>2</sup>
<b>VIVIENDA</b>	<b>140,57 m<sup>2</sup></b>
Terraza	10,76 m <sup>2</sup>
Porche	11,87 m <sup>2</sup>
<b>TERRAZAS</b>	<b>22,63 m<sup>2</sup></b>
Sótano	86,73 m <sup>2</sup>
Patio inglés	6,08 m <sup>2</sup>
<b>SÓTANO</b>	<b>92,81 m<sup>2</sup></b>
Solarium	59,14 m <sup>2</sup>
<b>SOLARIUM</b>	<b>59,14 m<sup>2</sup></b>
Jardín	91,56 m <sup>2</sup>
Piscina	17,36 m <sup>2</sup>
<b>JARDIN</b>	<b>108,92 m<sup>2</sup></b>
<b>SUPERFICIE TOTAL</b>	<b>424,06 m<sup>2</sup></b>

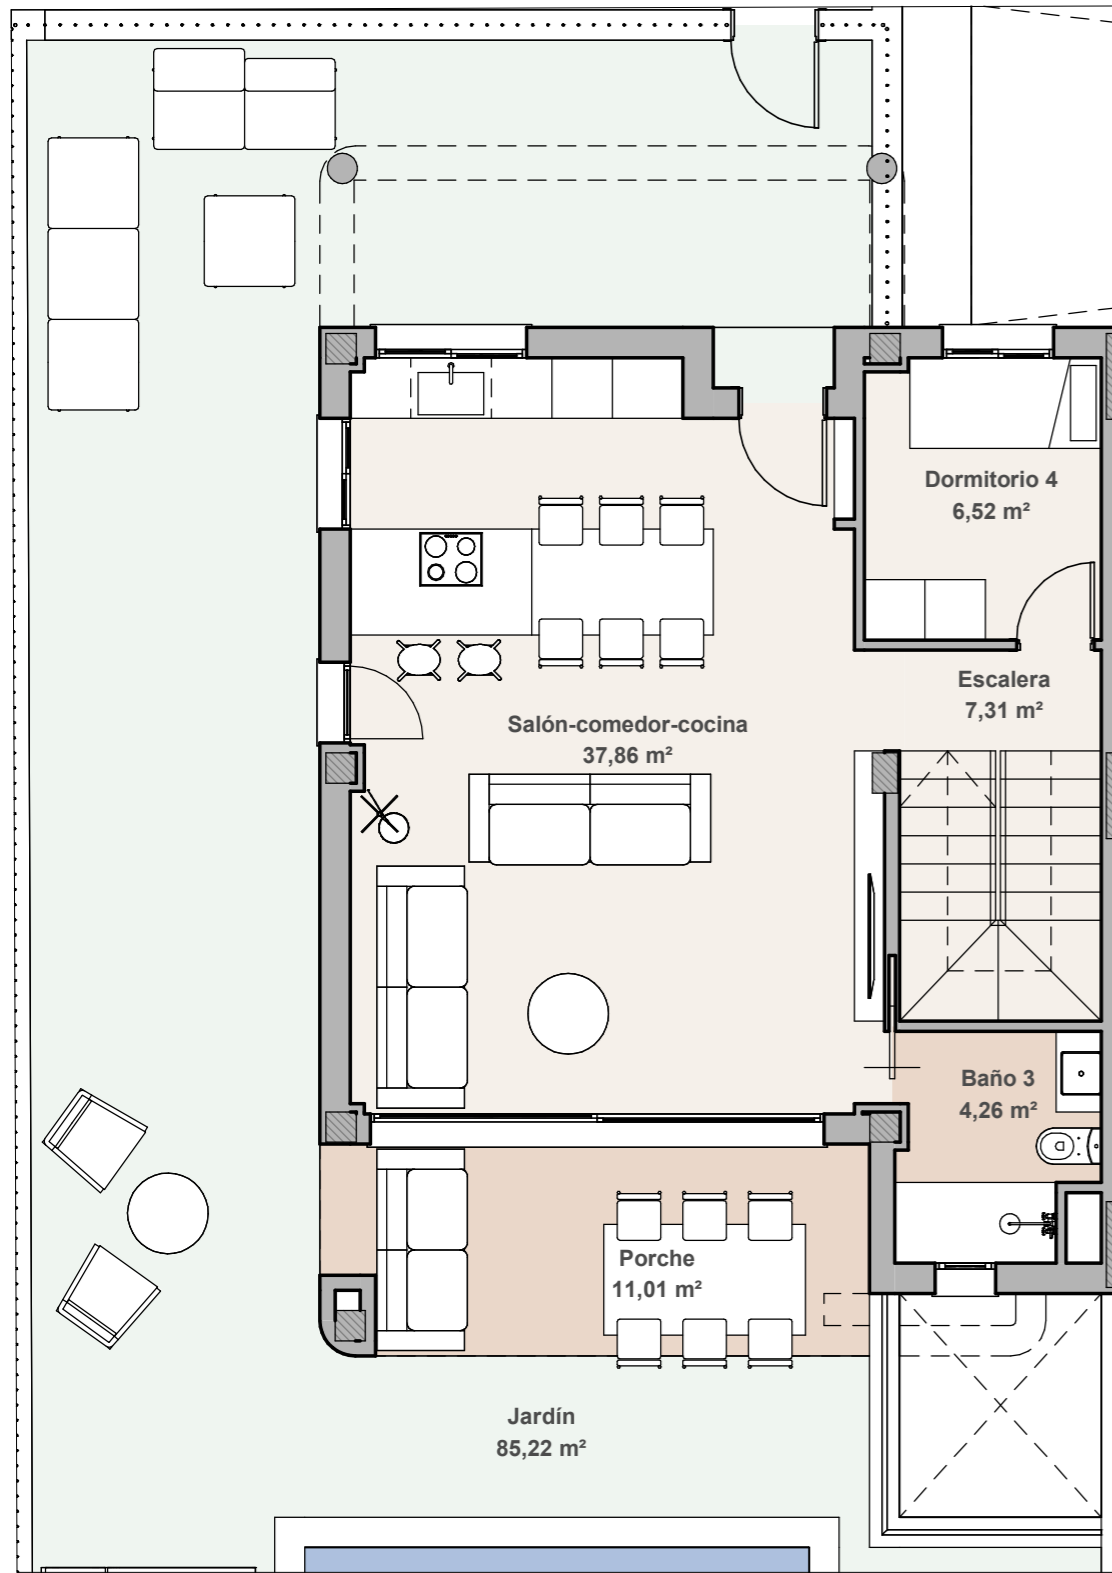

Planta baja

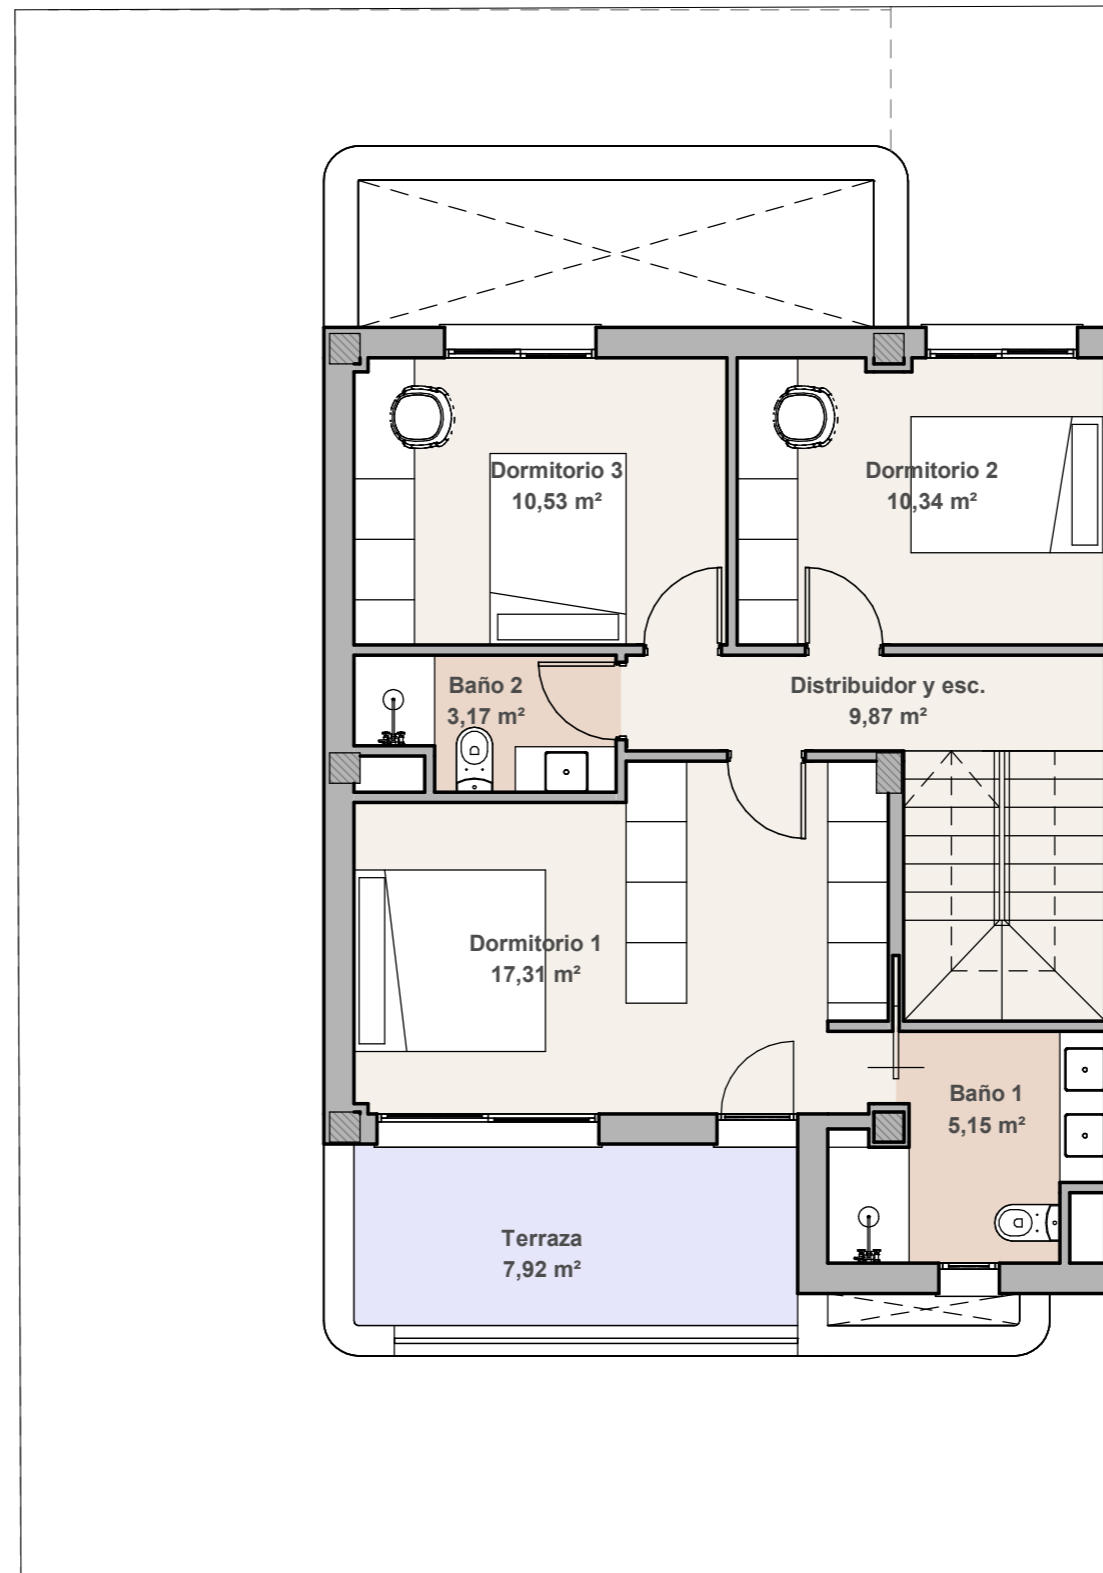

Planta primera

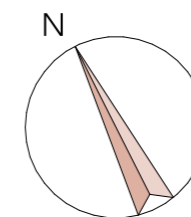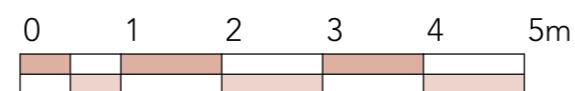

Estos planos han sido realizados sobre anteproyecto, por lo que las cotas y superficies se facilitan a título orientativo, pudiendo ser objeto de modificaciones.  
 Las zonas representadas en color verde tienen carácter orientativo. No todas ellas podrán ejecutarse como jardín natural o similar, debido al desarrollo del sótano.

CONSTRUYE:




PROMUEVE:

**NADERO**  
 FUNDING

Promoción de 8 viviendas en:  
 NOU NAZARETH  
 SAN JUAN DE ALICANTE (ALICANTE)

# El Olivo 2


villas  
 San Juan

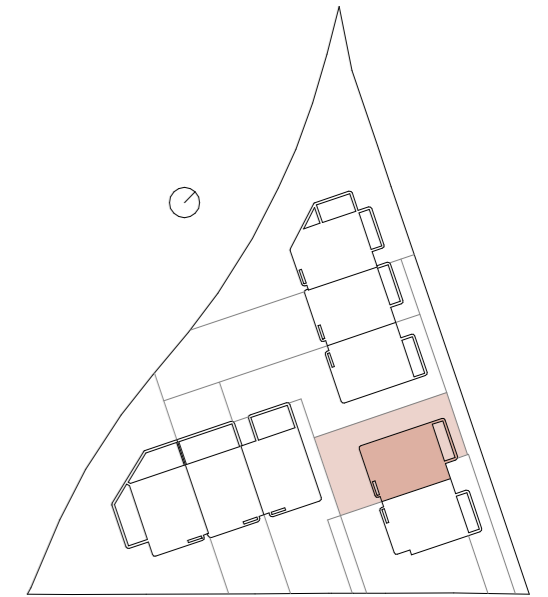


## VIVIENDA 2

### Superficies construidas VIV. 2



Área	Superficie
Planta 2º	4,23 m <sup>2</sup>
Planta 1º	68,73 m <sup>2</sup>
Planta baja	67,62 m <sup>2</sup>
<b>VIVIENDA</b>	<b>140,57 m<sup>2</sup></b>
Terraza	10,76 m <sup>2</sup>
Porche	11,87 m <sup>2</sup>
<b>TERRAZAS</b>	<b>22,63 m<sup>2</sup></b>
Sótano	86,73 m <sup>2</sup>
Patio inglés	6,08 m <sup>2</sup>
<b>SÓTANO</b>	<b>92,81 m<sup>2</sup></b>
Solarium	59,14 m <sup>2</sup>
<b>SOLARIUM</b>	<b>59,14 m<sup>2</sup></b>
Jardín	91,56 m <sup>2</sup>
Piscina	17,36 m <sup>2</sup>
<b>JARDIN</b>	<b>108,92 m<sup>2</sup></b>
<b>SUPERFICIE TOTAL</b>	<b>424,06 m<sup>2</sup></b>

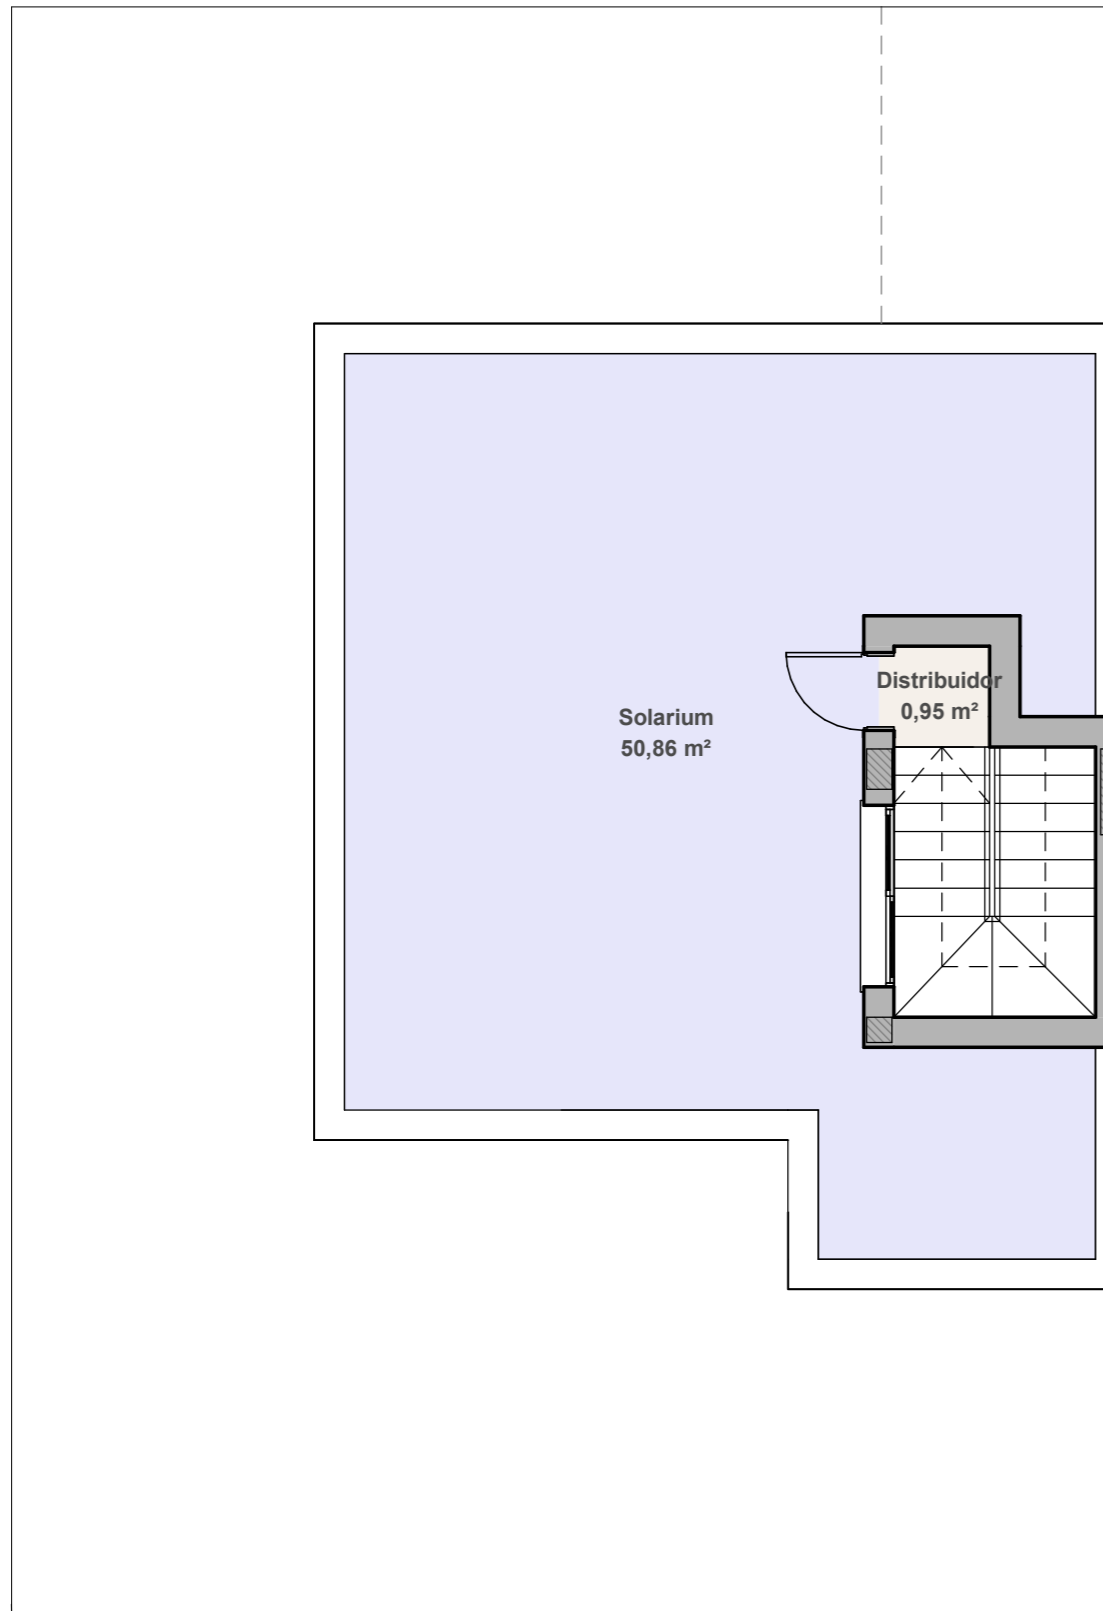

Planta cubierta

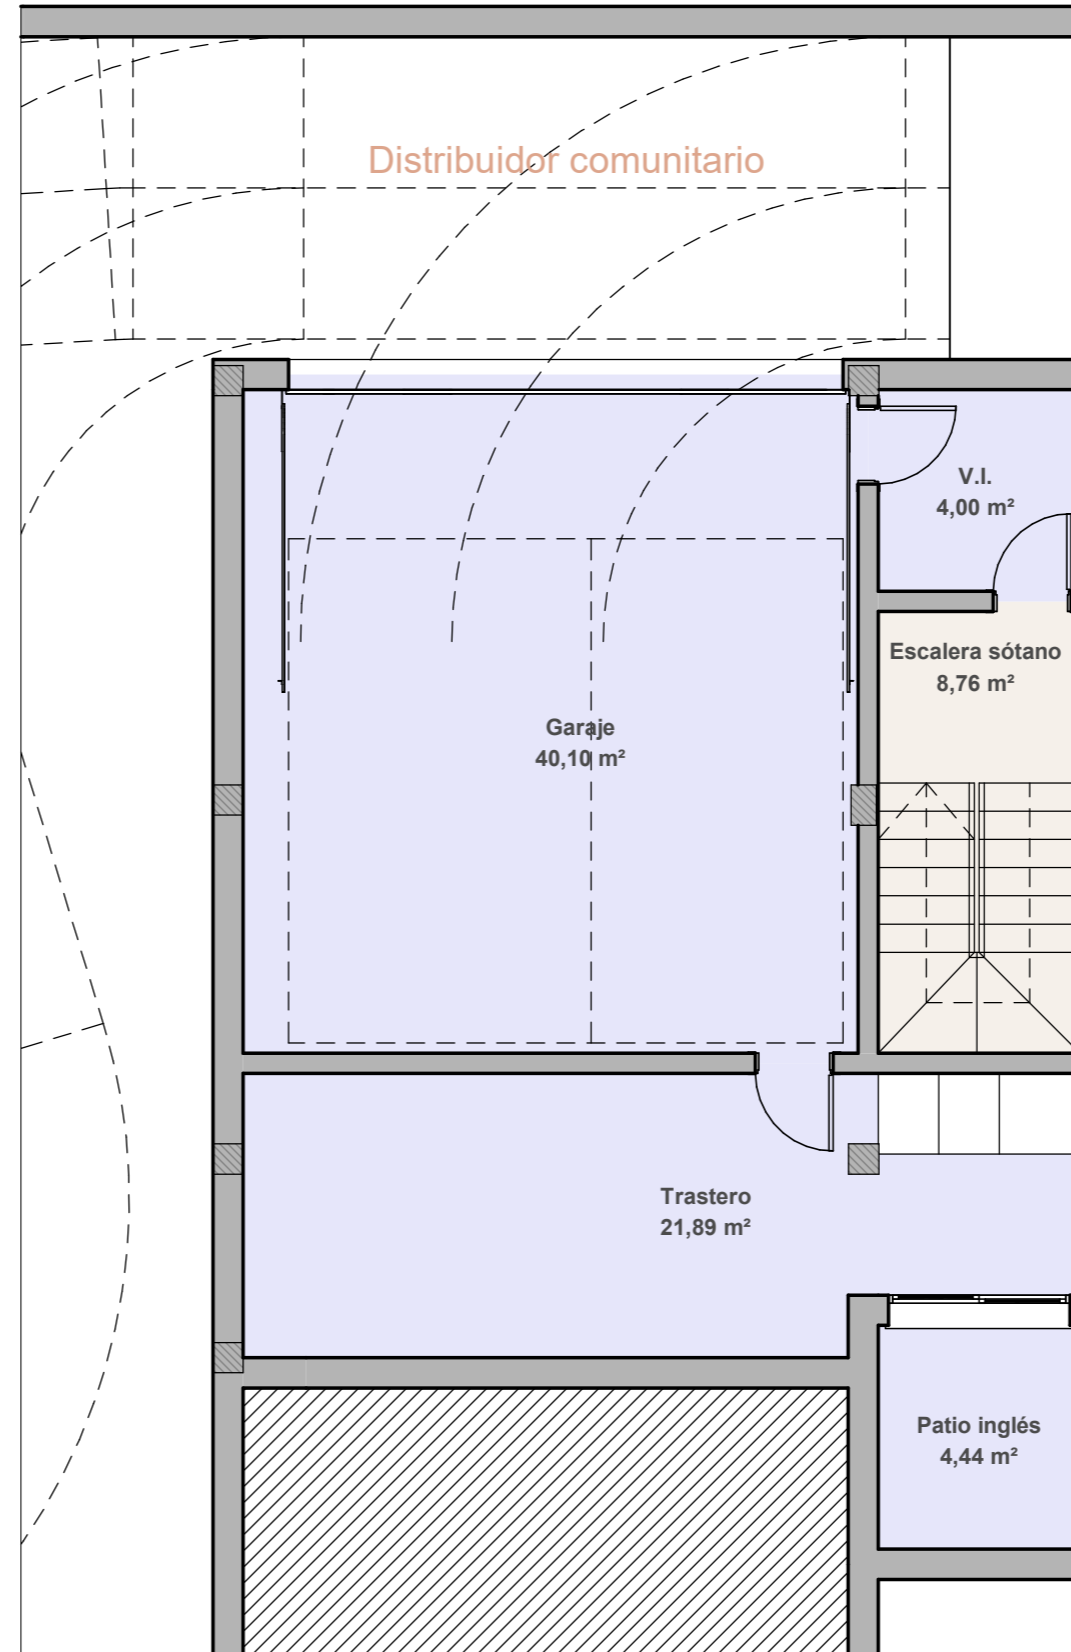

Planta sótano

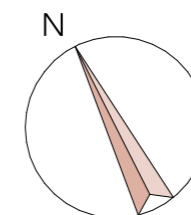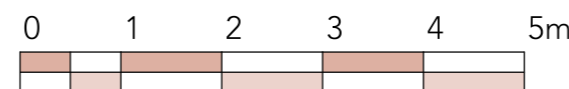

CONSTRUYE:

PROMUEVE:



**NADERO**  
 FUNDING

Estos planos han sido realizados sobre anteproyecto, por lo que las cotas y superficies se facilitan a título orientativo, pudiendo ser objeto de modificaciones.  
 Las zonas representadas en color verde tienen carácter orientativo. No todas ellas podrán ejecutarse como jardín natural o similar, debido al desarrollo del sótano.