
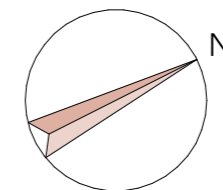


Parcela

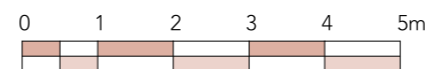


Promoción de 8 viviendas en:
 NOU NAZARETH
 SAN JUAN DE ALICANTE (ALICANTE)

El Olivo 2

villas

San Juan

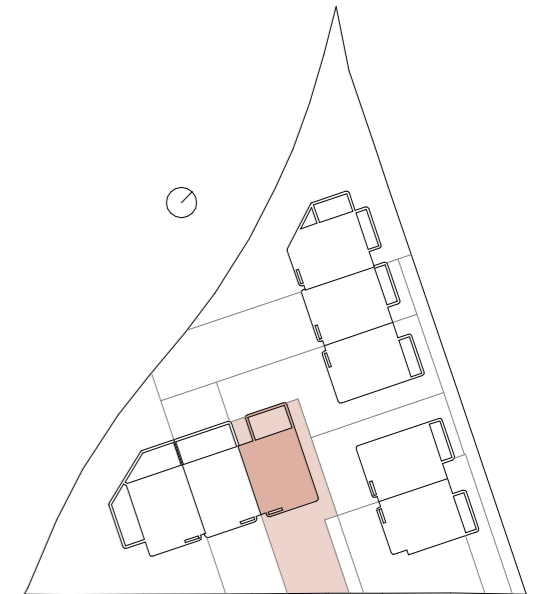

VIVIENDA 3

Superficies construidas VIV. 3

Área	Superficie
Planta 2º	4,23 m ²
Planta 1º	68,73 m ²
Planta baja	67,62 m ²
VIVIENDA	140,57 m ²
Terraza	10,76 m ²
Porche	11,87 m ²
TERRAZAS	22,63 m ²
Sótano	76,46 m ²
Patio inglés	6,08 m ²
SÓTANO	82,54 m ²
Solarium	59,14 m ²
SOLARIUM	59,14 m ²
Jardín	120,36 m ²
Piscina	20,16 m ²
JARDIN	140,52 m ²
SUPERFICIE TOTAL	445,40 m ²

CONSTRUYE:

PROMUEVE:



NADERO
 FUNDING


Estos planos han sido realizados sobre anteproyecto, por lo que las cotas y superficies se facilitan a título orientativo, pudiendo ser objeto de modificaciones. Las zonas representadas en color verde tienen carácter orientativo. No todas ellas podrán ejecutarse como jardín natural o similar, debido al desarrollo del sótano.

Promoción de 8 viviendas en:
 NOU NAZARETH
 SAN JUAN DE ALICANTE (ALICANTE)

El Olivo 2

villas


San Juan

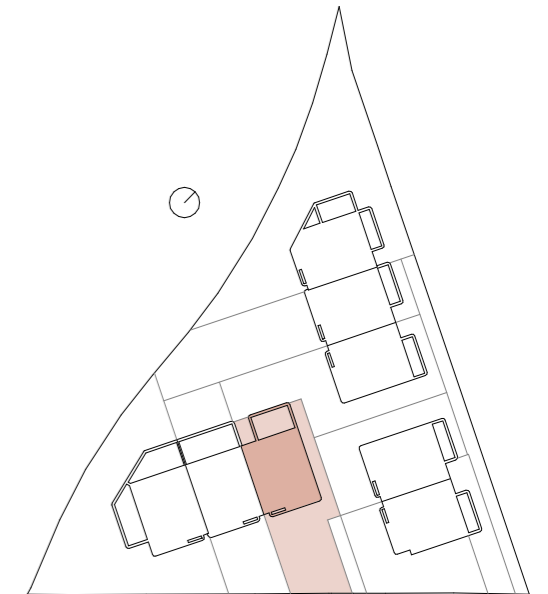


VIVIENDA 3

Superficies construidas VIV. 3



Área	Superficie
Planta 2º	4,23 m ²
Planta 1º	68,73 m ²
Planta baja	67,62 m ²
VIVIENDA	140,57 m²
Terraza	10,76 m ²
Porche	11,87 m ²
TERRAZAS	22,63 m²
Sótano	76,46 m ²
Patio inglés	6,08 m ²
SÓTANO	82,54 m²
Solarium	59,14 m ²
SOLARIUM	59,14 m²
Jardín	120,36 m ²
Piscina	20,16 m ²
JARDIN	140,52 m²
SUPERFICIE TOTAL	445,40 m²

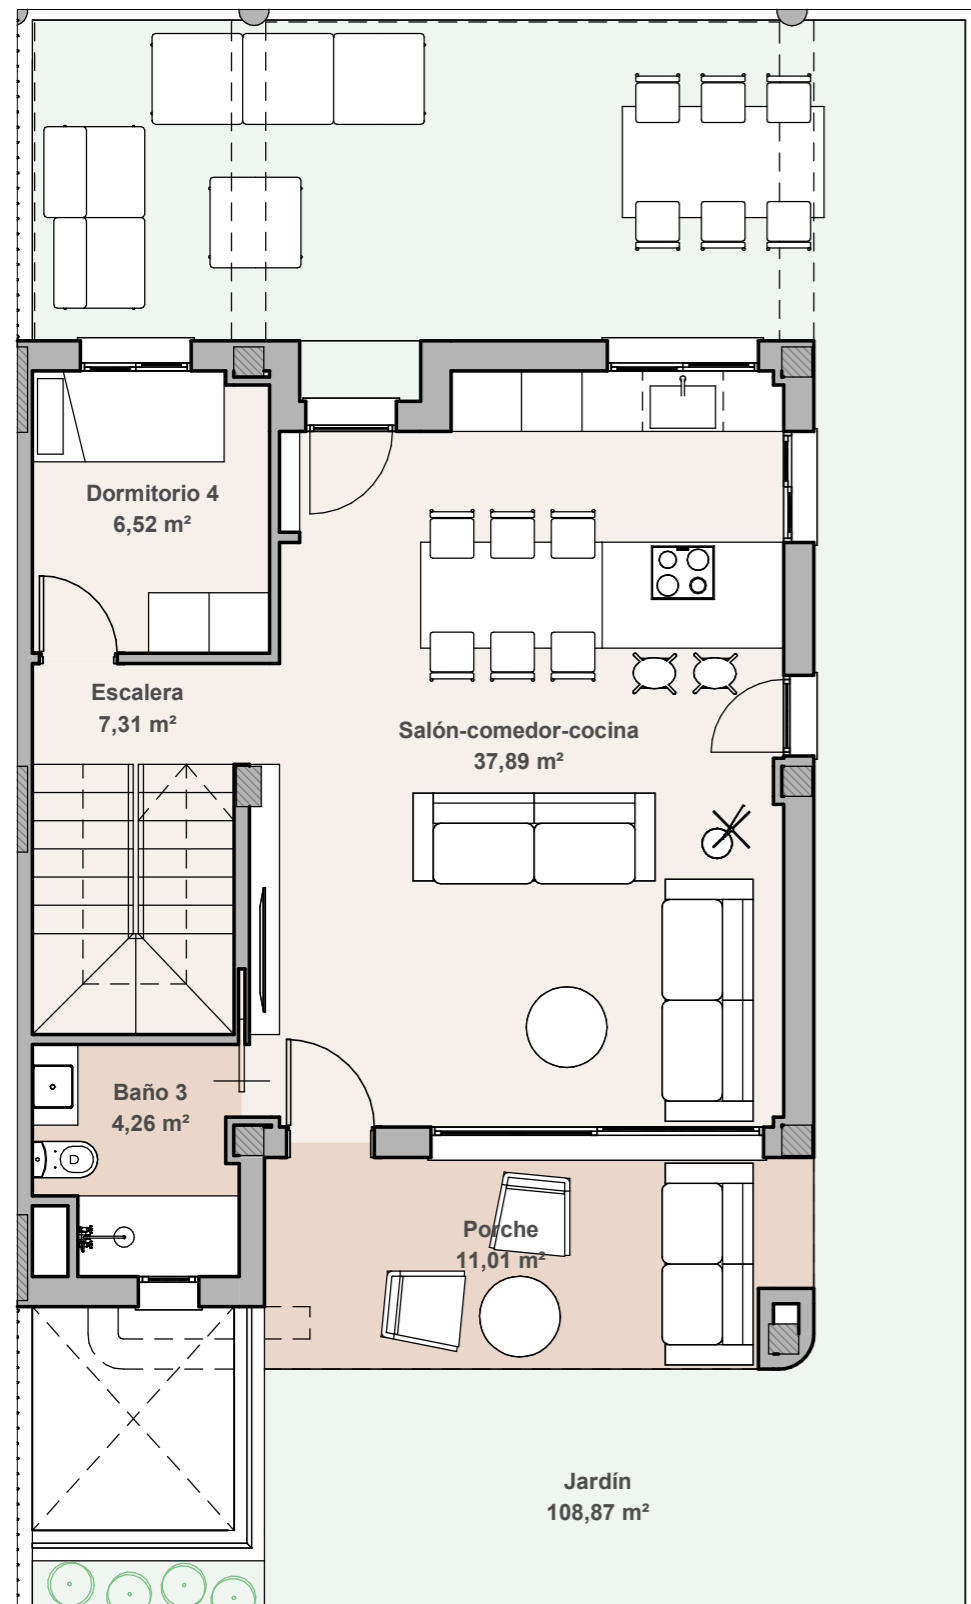

Planta baja

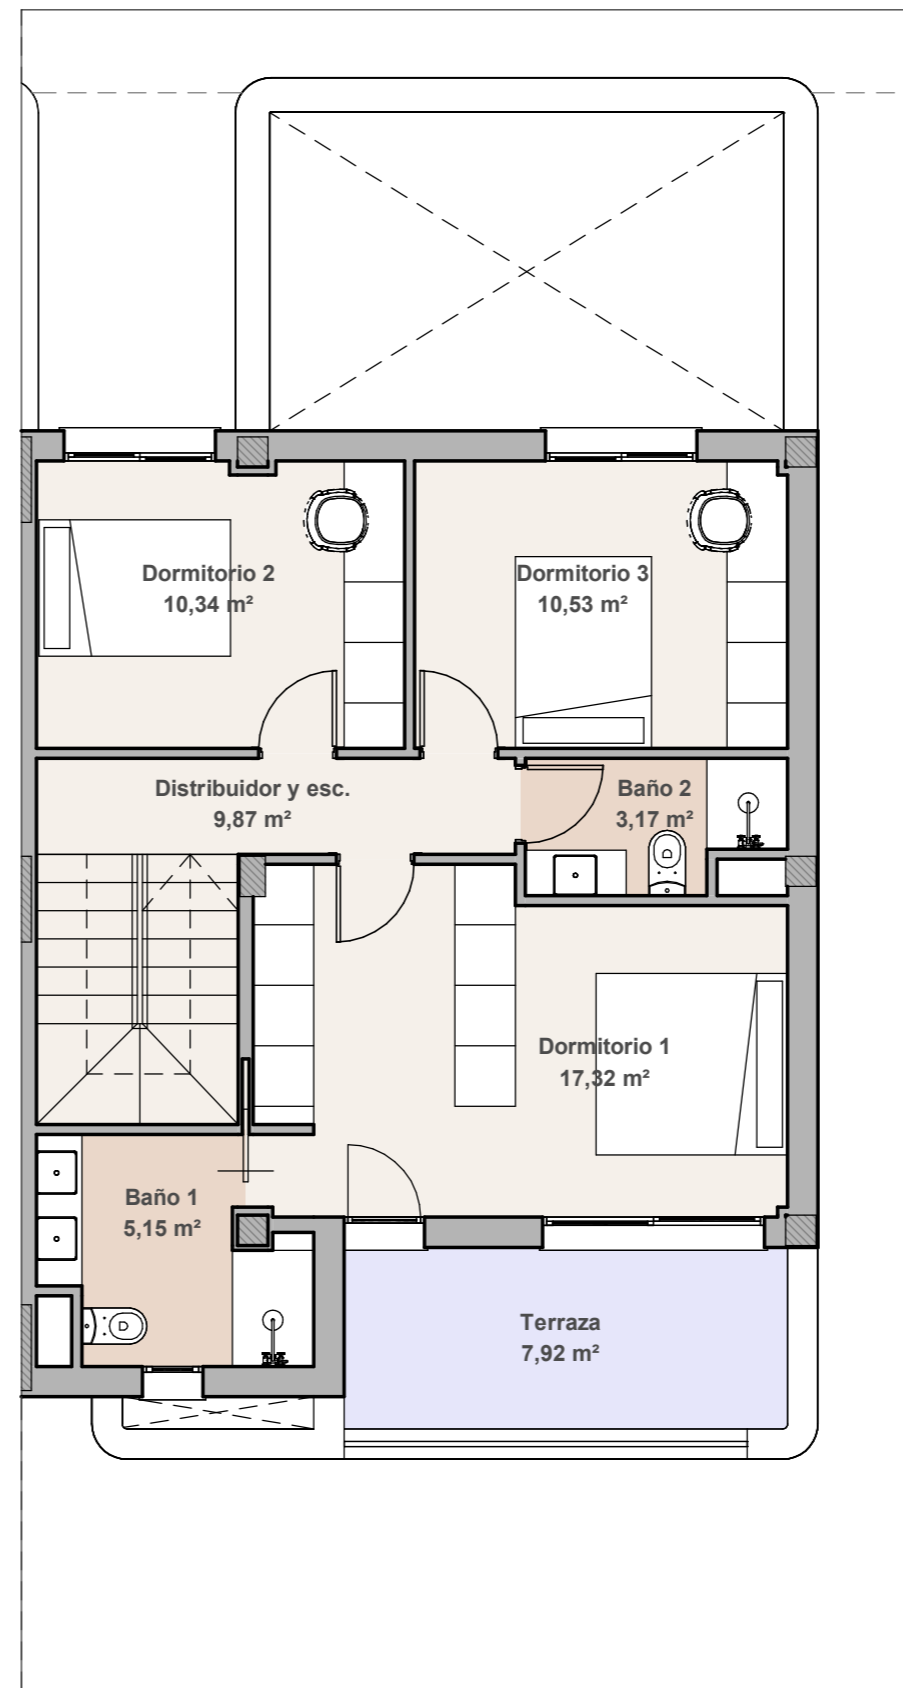

Planta primera

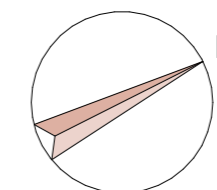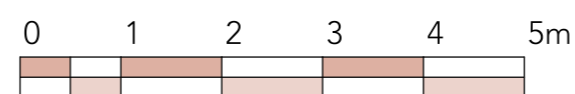

Estos planos han sido realizados sobre anteproyecto, por lo que las cotas y superficies se facilitan a título orientativo, pudiendo ser objeto de modificaciones.
 Las zonas representadas en color verde tienen carácter orientativo. No todas ellas podrán ejecutarse como jardín natural o similar, debido al desarrollo del sótano.

CONSTRUYE:



PROMUEVE:


NADERO
 FUNDING

Promoción de 8 viviendas en:
 NOU NAZARETH
 SAN JUAN DE ALICANTE (ALICANTE)

El Olivo 2

villas

San Juan

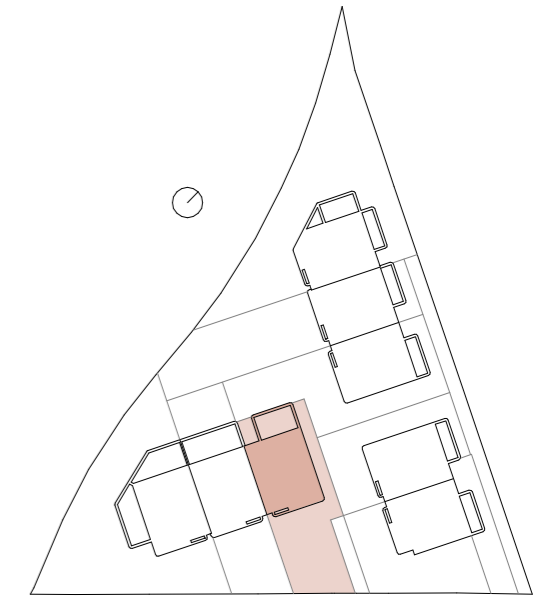

VIVIENDA 3

Superficies construidas VIV. 3


Área	Superficie
Planta 2º	4,23 m ²
Planta 1º	68,73 m ²
Planta baja	67,62 m ²
VIVIENDA	140,57 m²
Terraza	10,76 m ²
Porche	11,87 m ²
TERRAZAS	22,63 m²
Sótano	76,46 m ²
Patio inglés	6,08 m ²
SÓTANO	82,54 m²
Solarium	59,14 m ²
SOLARIUM	59,14 m²
Jardín	120,36 m ²
Piscina	20,16 m ²
JARDIN	140,52 m²
SUPERFICIE TOTAL	445,40 m²

CONSTRUYE:


PROMUEVE:





NADERO
FUNDING

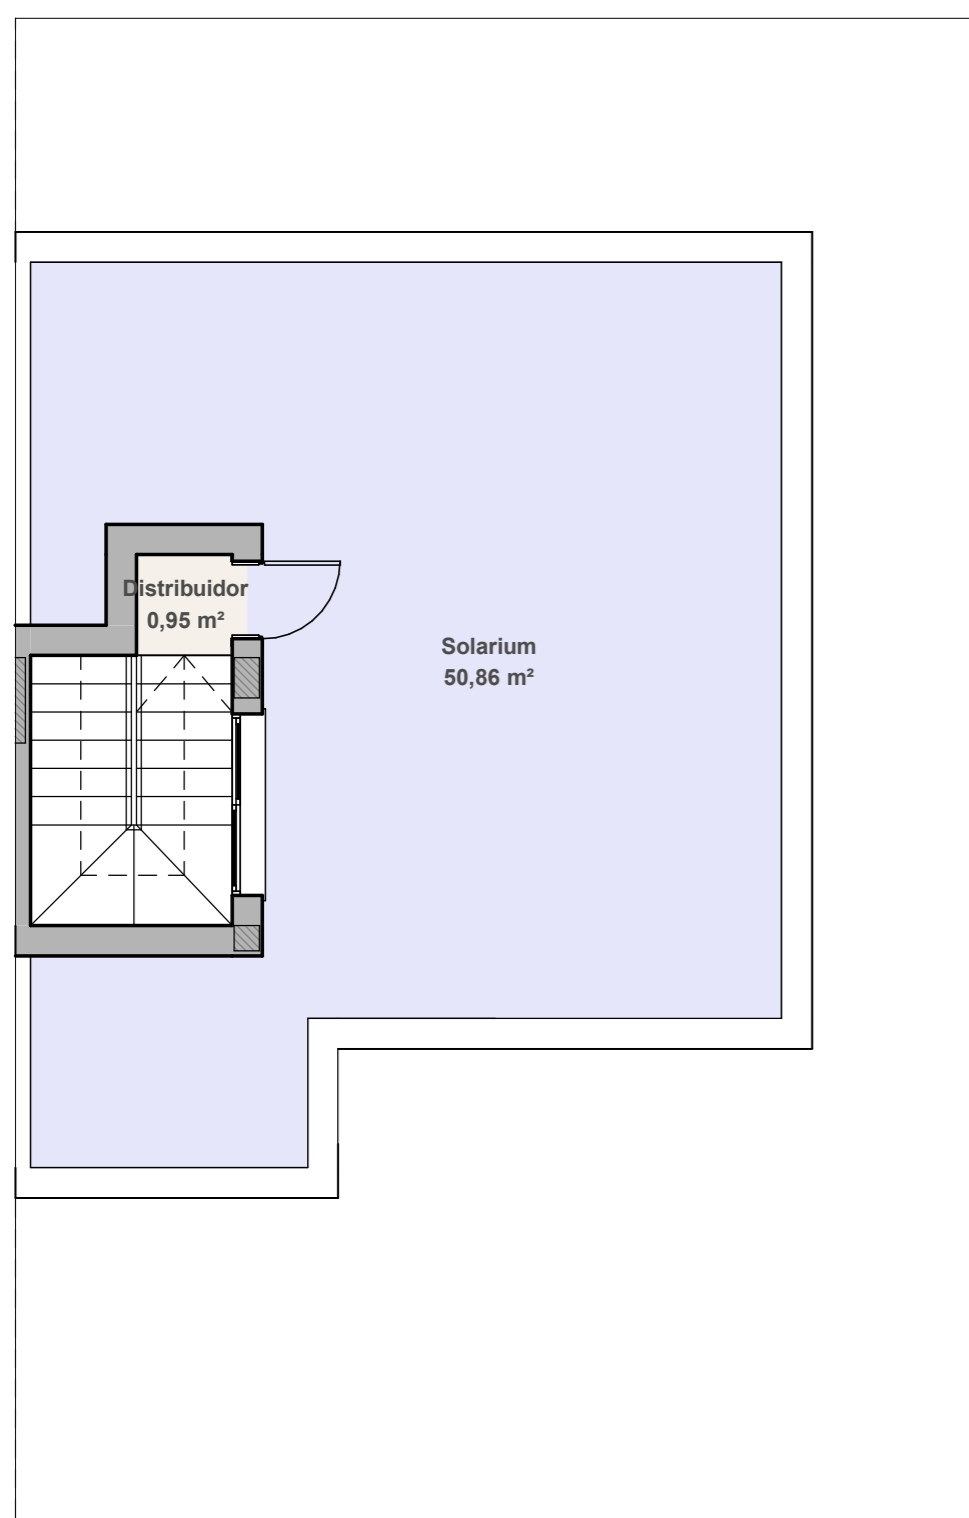

Planta cubierta

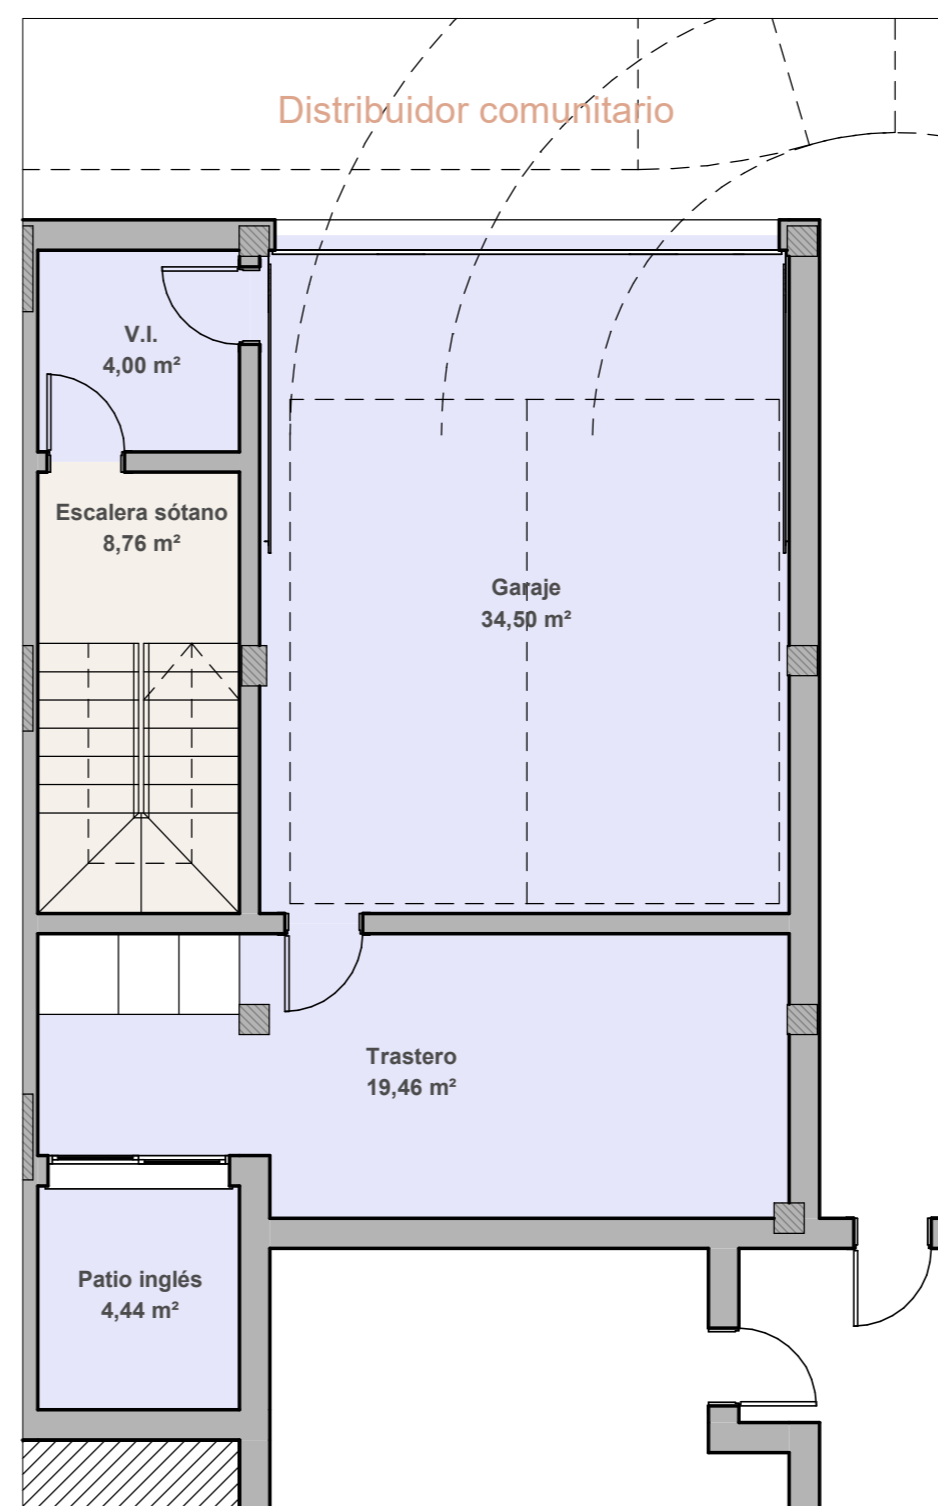

Planta sótano

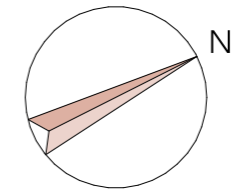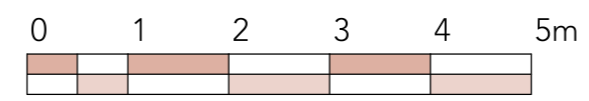

Estos planos han sido realizados sobre anteproyecto, por lo que las cotas y superficies se facilitan a título orientativo, pudiendo ser objeto de modificaciones.
 Las zonas representadas en color verde tienen carácter orientativo. No todas ellas podrán ejecutarse como jardín natural o similar, debido al desarrollo del sótano.