

Parcela colindante

Parque público

Piscina  
19,20 m<sup>2</sup>

Jardín  
301,93 m<sup>2</sup>



Salón-comedor-cocina  
37,86 m<sup>2</sup>

Dormitorio 4  
6,52 m<sup>2</sup>

Escalera  
7,31 m<sup>2</sup>

Baño 3  
4,26 m<sup>2</sup>

Porche  
9,22 m<sup>2</sup>

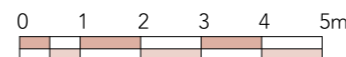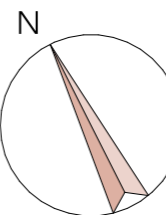


Parcela

Promoción de 8 viviendas en:  
NOU NAZARETH  
SAN JUAN DE ALICANTE (ALICANTE)

# El Olivo 2

## villas

San Juan

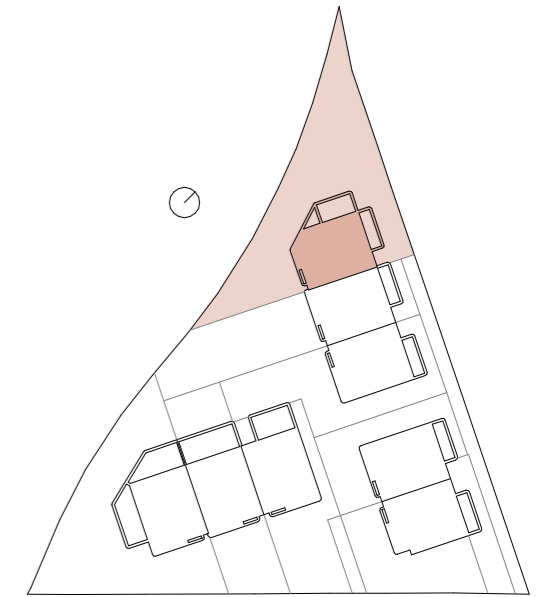

## VIVIENDA 8

### Superficies construidas VIV. 8

Área	Superficie
Planta 2º	4,72 m <sup>2</sup>
Planta 1º	68,95 m <sup>2</sup>
Planta baja	67,84 m <sup>2</sup>
VIVIENDA	141,50 m <sup>2</sup>
Terraza	8,65 m <sup>2</sup>
Porche	9,77 m <sup>2</sup>
TERRAZAS	18,42 m <sup>2</sup>
Patio inglés	6,37 m <sup>2</sup>
Sótano	109,37 m <sup>2</sup>
SÓTANO	115,73 m <sup>2</sup>
Solarium	59,36 m <sup>2</sup>
SOLARIUM	59,36 m <sup>2</sup>
Jardín	328,33 m <sup>2</sup>
Piscina	25,20 m <sup>2</sup>
JARDIN	353,53 m <sup>2</sup>
SUPERFICIE TOTAL	688,55 m <sup>2</sup>

CONSTRUYE:

PROMUEVE:



**NADERO**  
FUNDING


Estos planos han sido realizados sobre anteproyecto, por lo que las cotas y superficies se facilitan a título orientativo, pudiendo ser objeto de modificaciones.  
Las zonas representadas en color verde tienen carácter orientativo. No todas ellas podrán ejecutarse como jardín natural o similar, debido al desarrollo del sótano.

Promoción de 8 viviendas en:  
 NOU NAZARETH  
 SAN JUAN DE ALICANTE (ALICANTE)

# El Olivo 2

## villas


San Juan

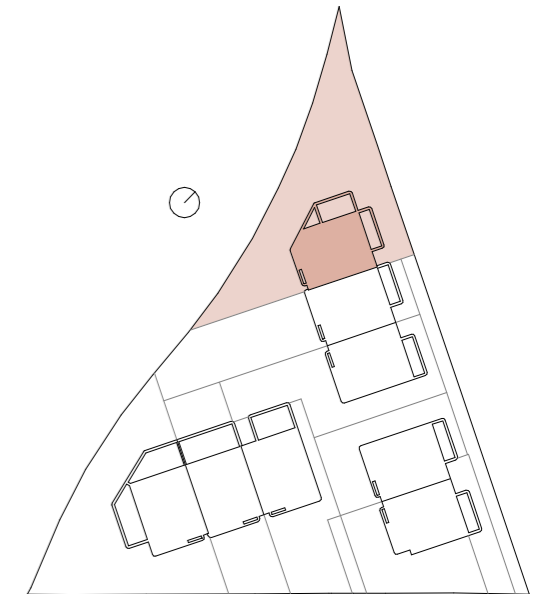


### VIVIENDA 8

#### Superficies construidas VIV. 8



Área	Superficie
Planta 2º	4,72 m <sup>2</sup>
Planta 1º	68,95 m <sup>2</sup>
Planta baja	67,84 m <sup>2</sup>
<b>VIVIENDA</b>	<b>141,50 m<sup>2</sup></b>
Terraza	8,65 m <sup>2</sup>
Porche	9,77 m <sup>2</sup>
<b>TERRAZAS</b>	<b>18,42 m<sup>2</sup></b>
Patio inglés	6,37 m <sup>2</sup>
Sótano	109,37 m <sup>2</sup>
<b>SÓTANO</b>	<b>115,73 m<sup>2</sup></b>
Solarium	59,36 m <sup>2</sup>
<b>SOLARIUM</b>	<b>59,36 m<sup>2</sup></b>
Jardín	328,33 m <sup>2</sup>
Piscina	25,20 m <sup>2</sup>
<b>JARDIN</b>	<b>353,53 m<sup>2</sup></b>
<b>SUPERFICIE TOTAL</b>	<b>688,55 m<sup>2</sup></b>

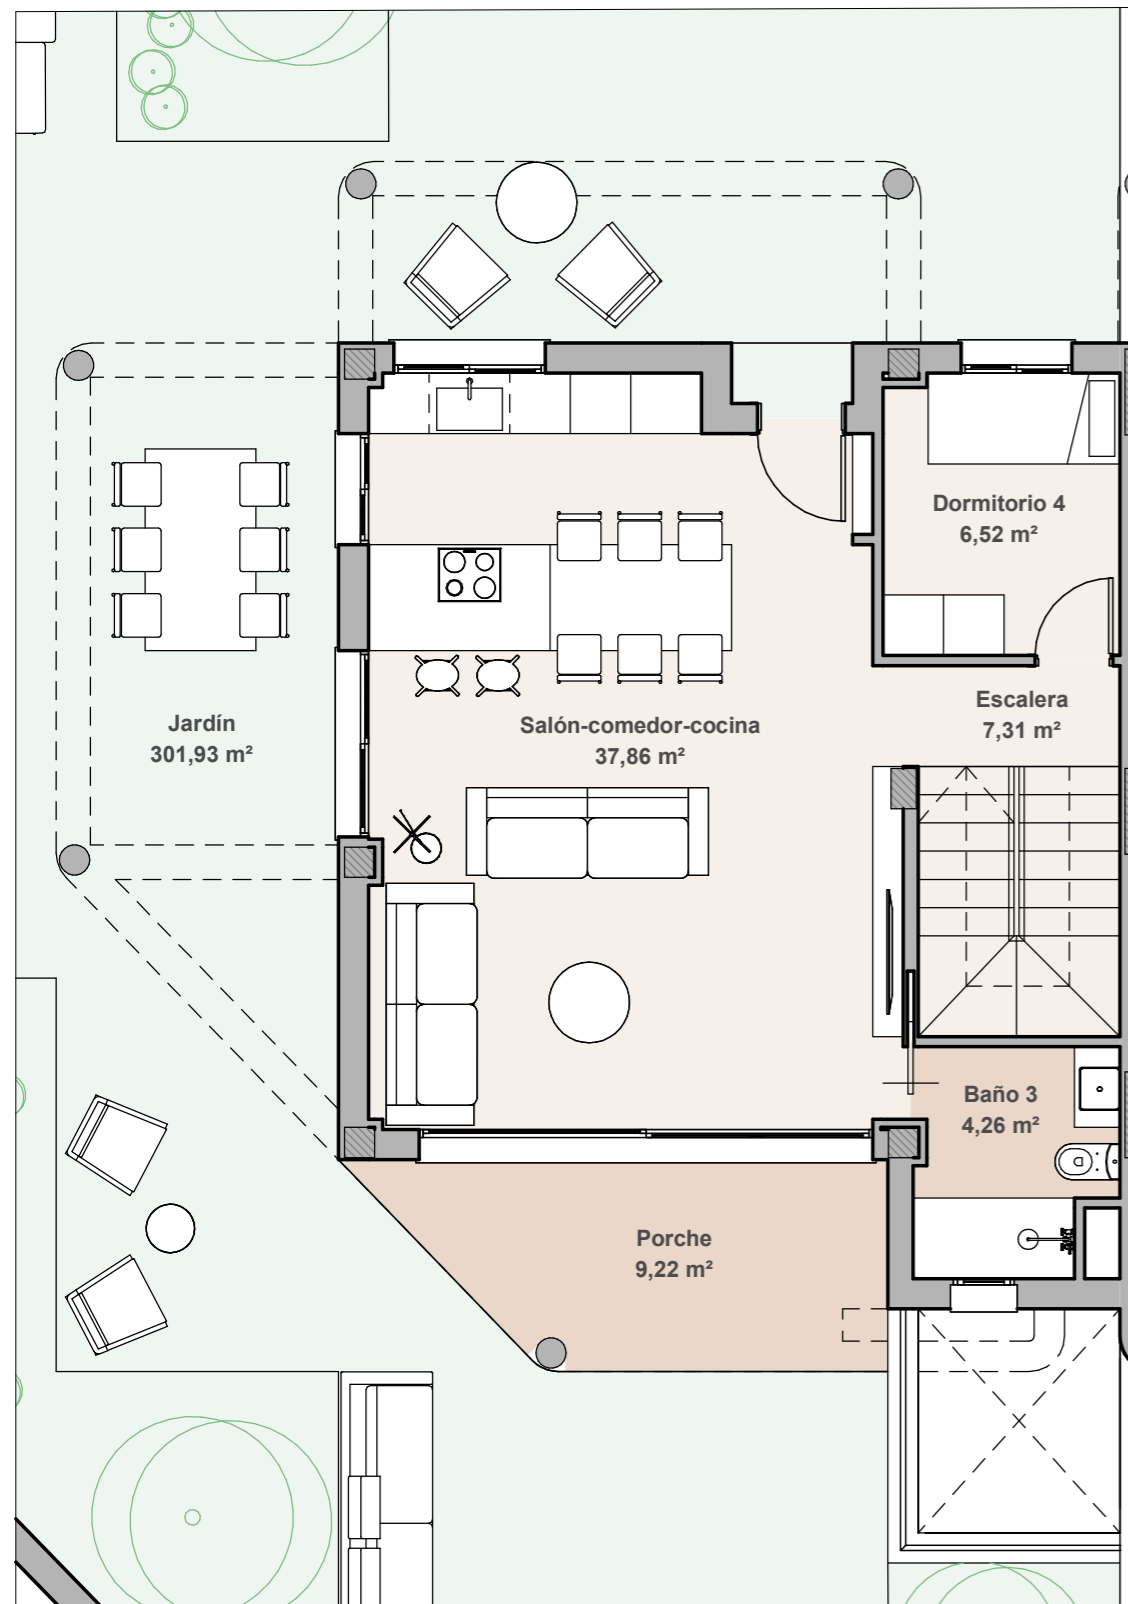

Planta baja

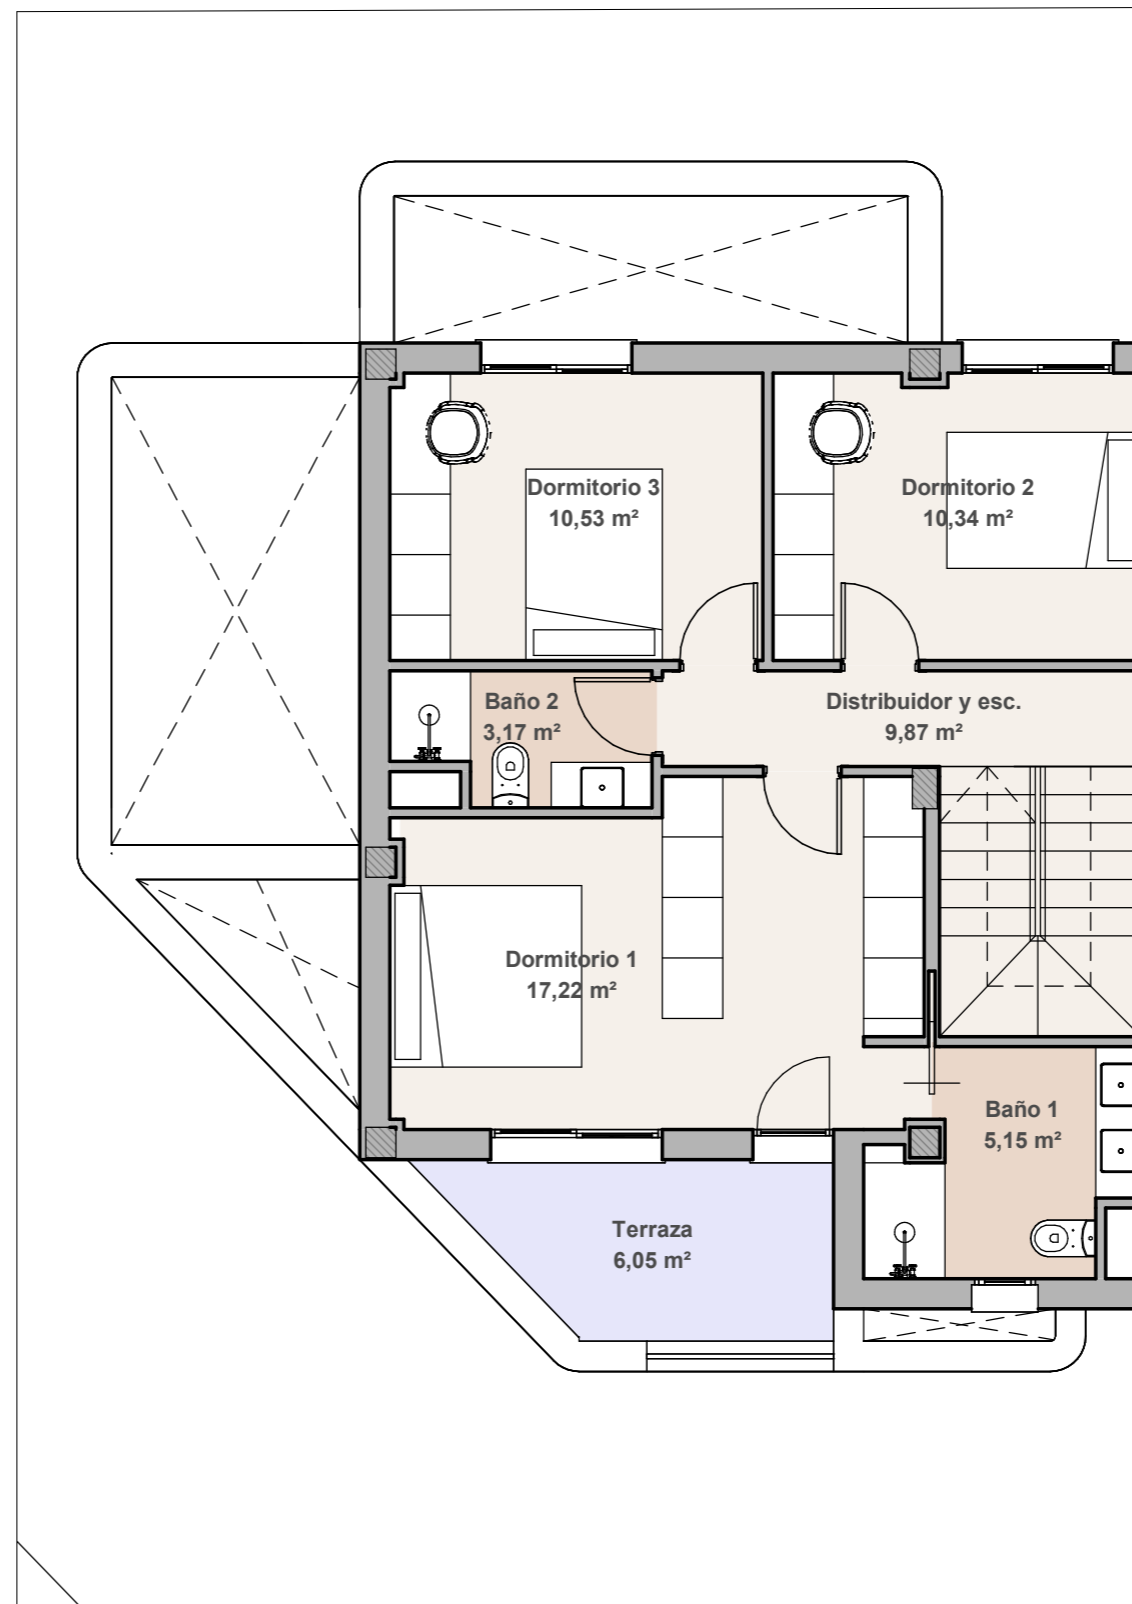

Planta primera

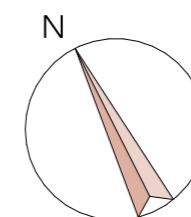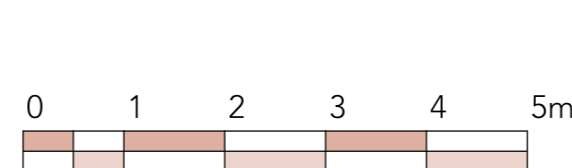

Estos planos han sido realizados sobre anteproyecto, por lo que las cotas y superficies se facilitan a título orientativo, pudiendo ser objeto de modificaciones.  
 Las zonas representadas en color verde tienen carácter orientativo. No todas ellas podrán ejecutarse como jardín natural o similar, debido al desarrollo del sótano.

CONSTRUYE:

PROMUEVE:




**NADERO**  
 FUNDING

Promoción de 8 viviendas en:  
 NOU NAZARETH  
 SAN JUAN DE ALICANTE (ALICANTE)

# El Olivo 2

## villas


San Juan

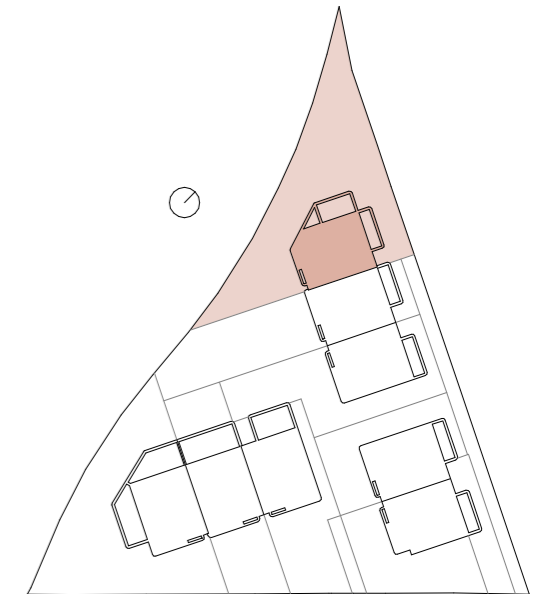


### VIVIENDA 8

#### Superficies construidas VIV. 8


Área	Superficie
Planta 2º	4,72 m <sup>2</sup>
Planta 1º	68,95 m <sup>2</sup>
Planta baja	67,84 m <sup>2</sup>
<b>VIVIENDA</b>	<b>141,50 m<sup>2</sup></b>
Terraza	8,65 m <sup>2</sup>
Porche	9,77 m <sup>2</sup>
<b>TERRAZAS</b>	<b>18,42 m<sup>2</sup></b>
Patio inglés	6,37 m <sup>2</sup>
Sótano	109,37 m <sup>2</sup>
<b>SÓTANO</b>	<b>115,73 m<sup>2</sup></b>
Solarium	59,36 m <sup>2</sup>
<b>SOLARIUM</b>	<b>59,36 m<sup>2</sup></b>
Jardín	328,33 m <sup>2</sup>
Piscina	25,20 m <sup>2</sup>
<b>JARDIN</b>	<b>353,53 m<sup>2</sup></b>
<b>SUPERFICIE TOTAL</b>	<b>688,55 m<sup>2</sup></b>

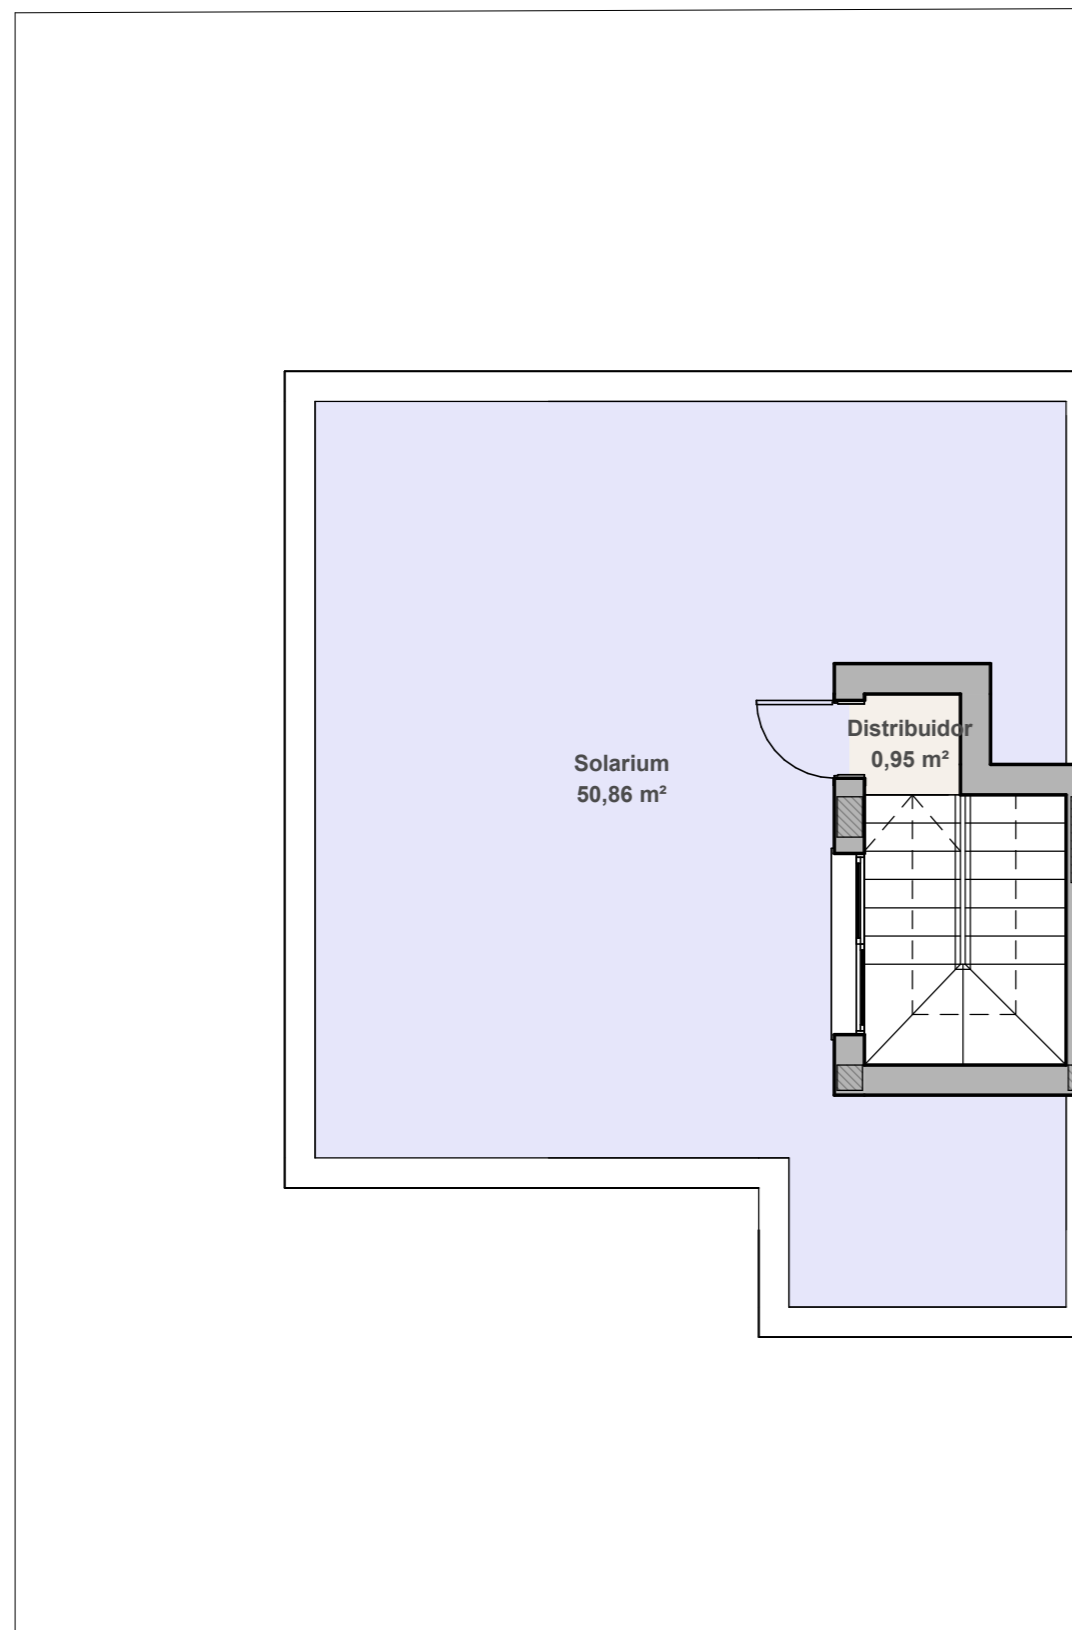

Planta cubierta

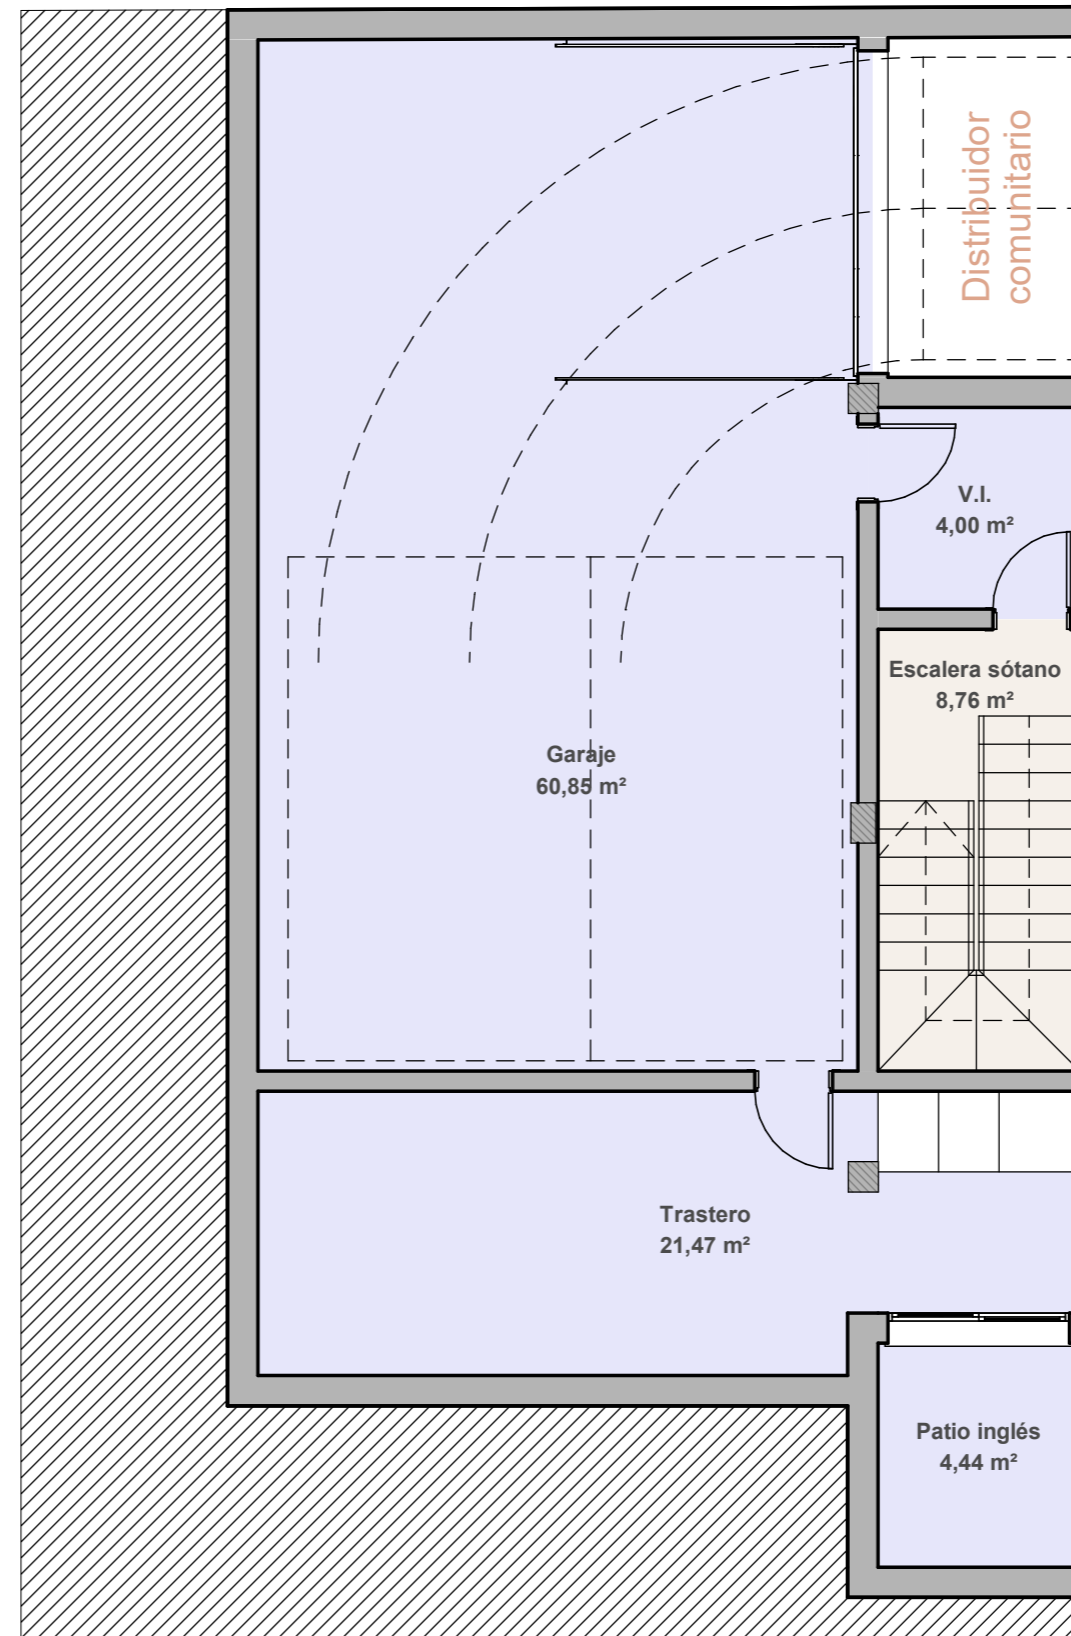

Planta sótano

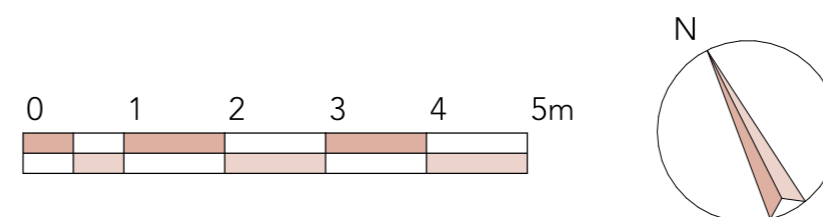

Estos planos han sido realizados sobre anteproyecto, por lo que las cotas y superficies se facilitan a título orientativo, pudiendo ser objeto de modificaciones.  
 Las zonas representadas en color verde tienen carácter orientativo. No todas ellas podrán ejecutarse como jardín natural o similar, debido al desarrollo del sótano.

CONSTRUYE:



PROMUEVE:

**NADERO**  
FUNDING